


**Agenzia delle Entrate  
CATASTO FABBRICATI  
Ufficio Provinciale di  
Varese**

Dichiarazione protocollo n. _____ del _____	
Comune di Taino	
Via Trieste _____ civ. 19	
Identificativi Catastali:	Compilata da: De Bernardi Giuseppe
Sezione: TA	Iscritto all'albo: Architetti
Foglio: 5	
Particella: 6991	
Subalterno: 501	Prov. Varese _____ N. 00468

Planimetria
Scheda n. 1      Scala 1:200

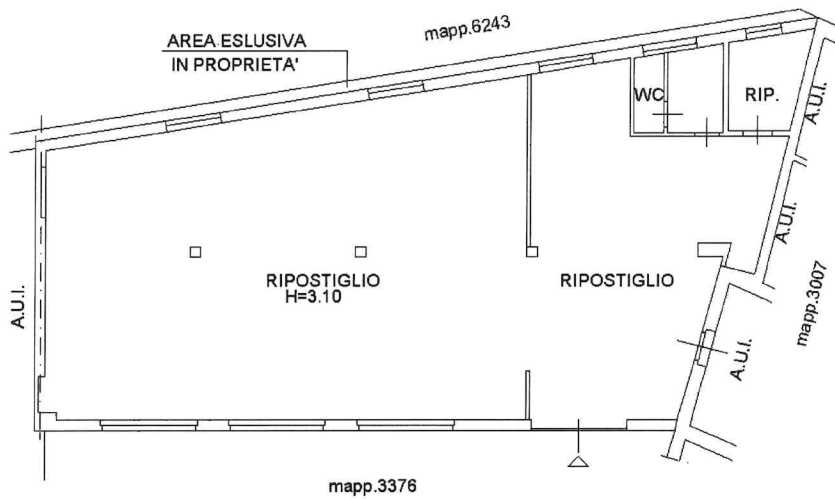

**PIANTA PIANO TERRA**

NORD

