

agenzia del Territorio
CATASTO FABBRICATI
Ufficio Provinciale di
Varese

Dichiarazione protocollo n. 000186707 del 10/06/2002

Planimetria di u.i.u. in Comune di Angera

Via Mascagni

civ.

Identificativi Catastali:

Sezione: AN

Foglio: 8

Particella: 7871

Subalterno: 6


Compilata da:
Besozzi Walter

Iscritto all'albo:
Geometri

Prov. Varese

N. 1699

1 Scala 1:200

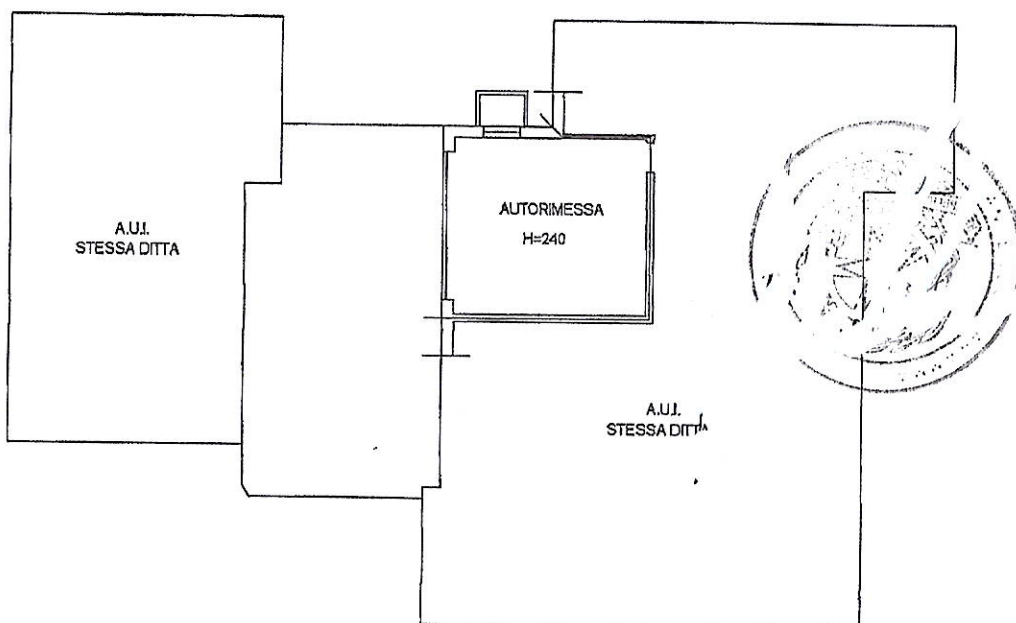

PIANO SOTTERRANEO PRIMO

NORD

metria in atti

2022 - n. T487586 - Richiedente: SMMNRC48B01G348O

Formato di acquisizione: A4(210x297) - Formato stampa richiesto: A4(210x297)

Catasto dei Fabbricati - Situazione al 08/06/2022 - Comune di ANGERA(A290) - < Sez. urbana AN - Foglio 8 - Particella 7871 - Subalterno 6 >
VIA MASCAGNI - 00186707